



M LOFT

MIMARI KONSEPT

Proje Tasarım Uygulama İnş. Müh. Erdem Mersin

ABDULLAH ÇAPKIN
MİMARLIK

M LOFT
MIMARI KONSEPT

81/118
KÖYCEĞİZ / MUĞLA

Çizim Adı

Çizim Ölçeği

Pafta No:
A.03

Revizyon

PLANLANAN İNŞAAT ALANLARI TABLOSU

	KULLANIM AMACI		
1. BODRUM KAT	DEPO - TEKNİK HACİM (SATILABİLİR ALAN)	472,5	M2
ZEMİN KAT	KAPALI DÜKKAN ALANI - SUNDURMA (MAKS.6 TAPU)	422,5	M2
1. KAT	6 ADET TAPULU 2+1 LOFT DAİRE	294	M2
ÇATI KATI	ÇATI ARASI	225	M2
	TOPLAM İNŞAAT ALANI	1414	M2
	TOPLAM SATILABİLİR ALAN	1414	M2

6 ADET

2+1 DUBLEKS DAİRE

6 ADET

DEPOLU - TİCARİ İŞYERİ

ABDULLAH ÇAPKIN
MİMARLIK

M LOFT
MİMARİ KONSEPT


81/118
KÖYCEĞİZ / MUĞLA

Çizim Adı

Çizim Ölçeği

Pafta No:
A.04

Revizyon

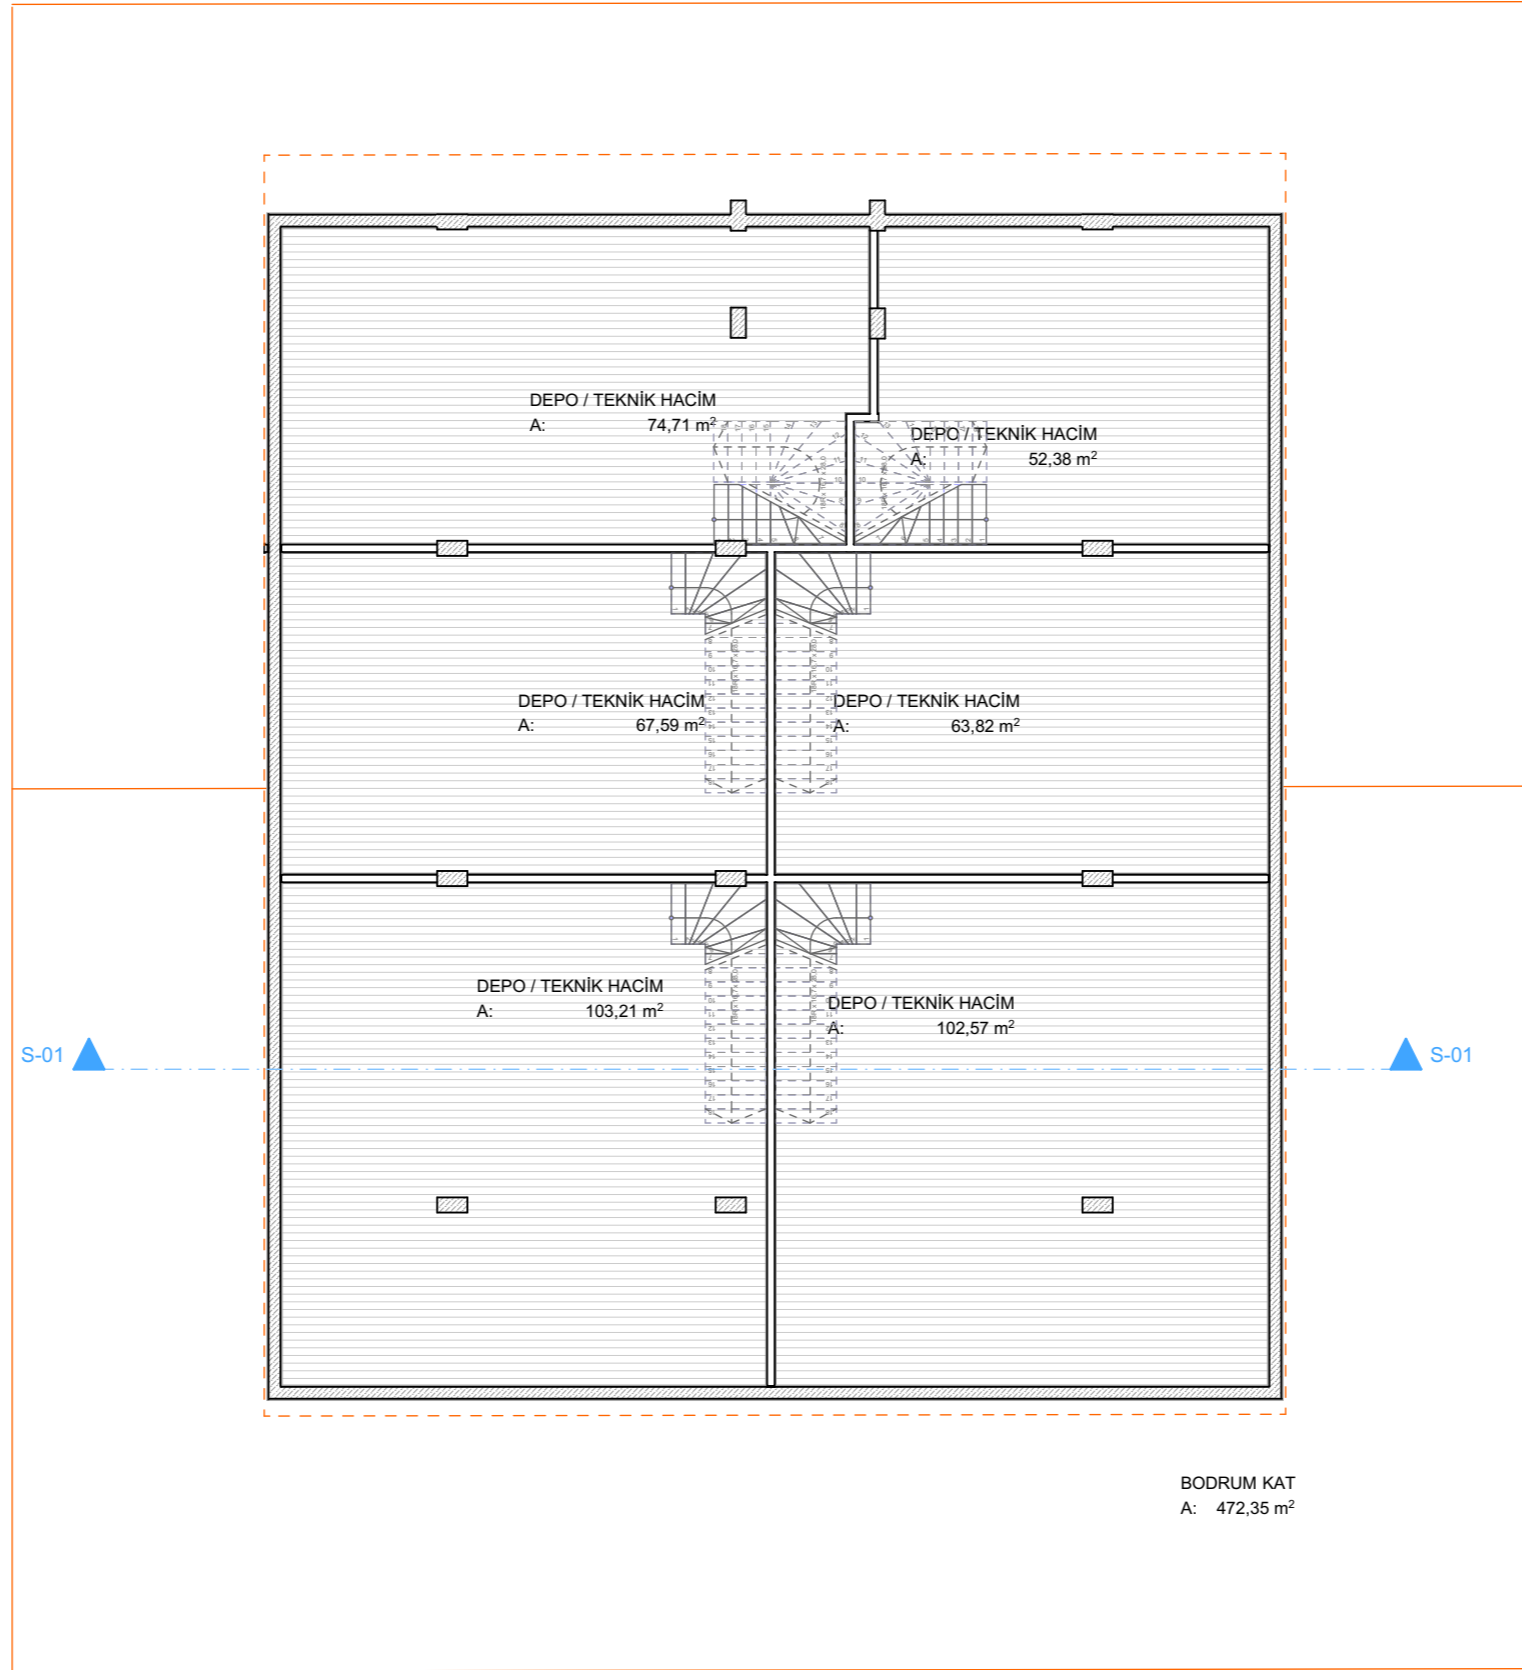

ABDULLAH ÇAPKIN
MİMARLIK

M LOFT
MİMARİ KONSEPT

81/118
KÖYCEĞİZ / MUĞLA


Çizim Adı
Story

Çizim Ölçeği

1:150

Pafta No:
A.14

Revizyon

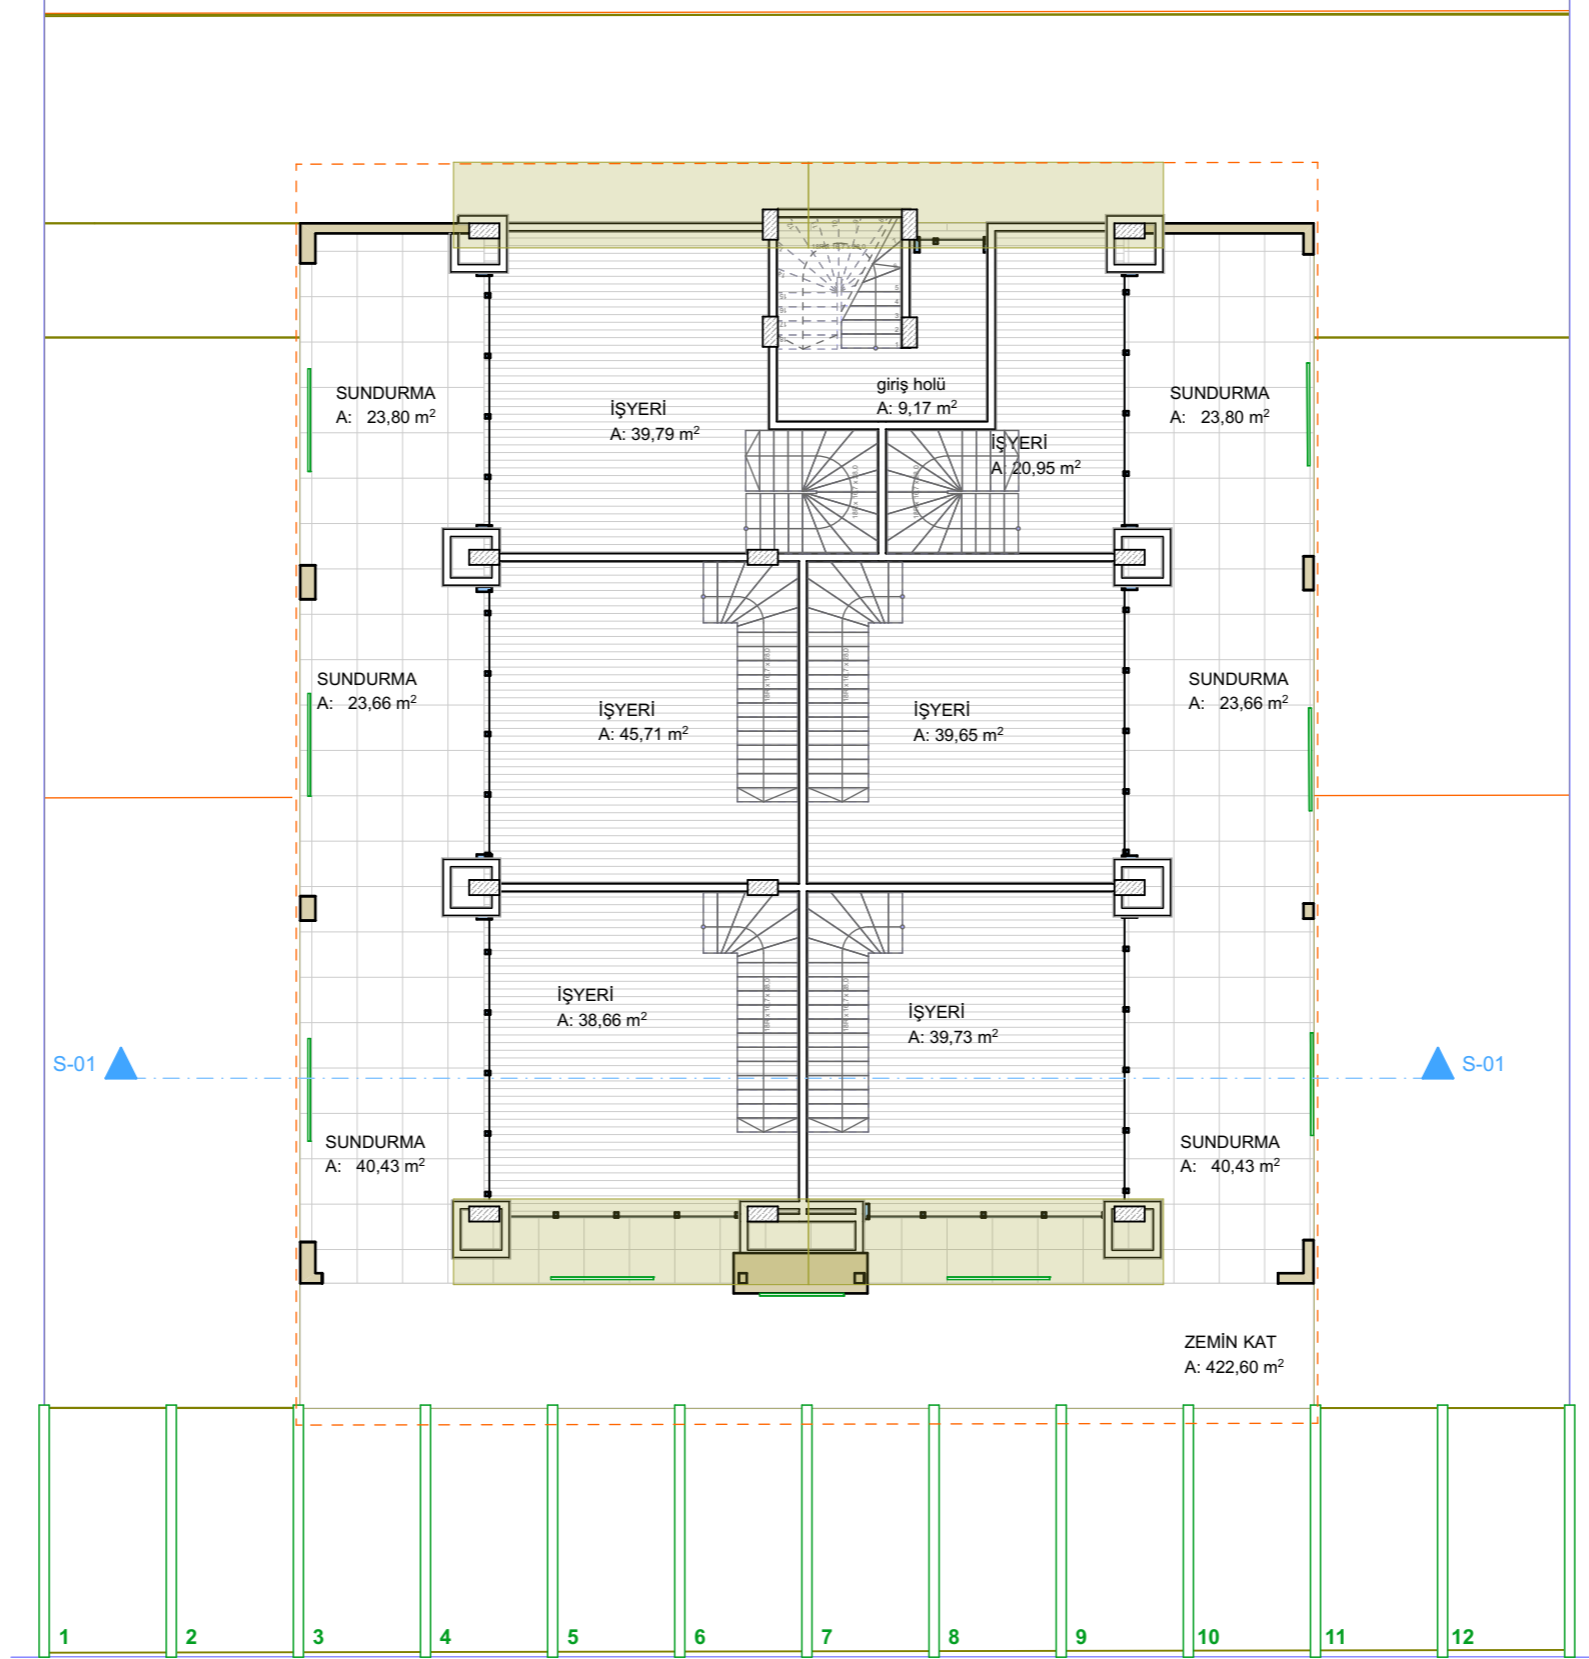

ABDULLAH ÇAPKIN
MİMARLIK

M LOFT
MİMARİ KONSEPT

81/118
KÖYCEĞİZ / MUĞLA


Çizim Adı
Ground Floor

Çizim Ölçeği

1:150

Pafta No:
A.15

Revizyon

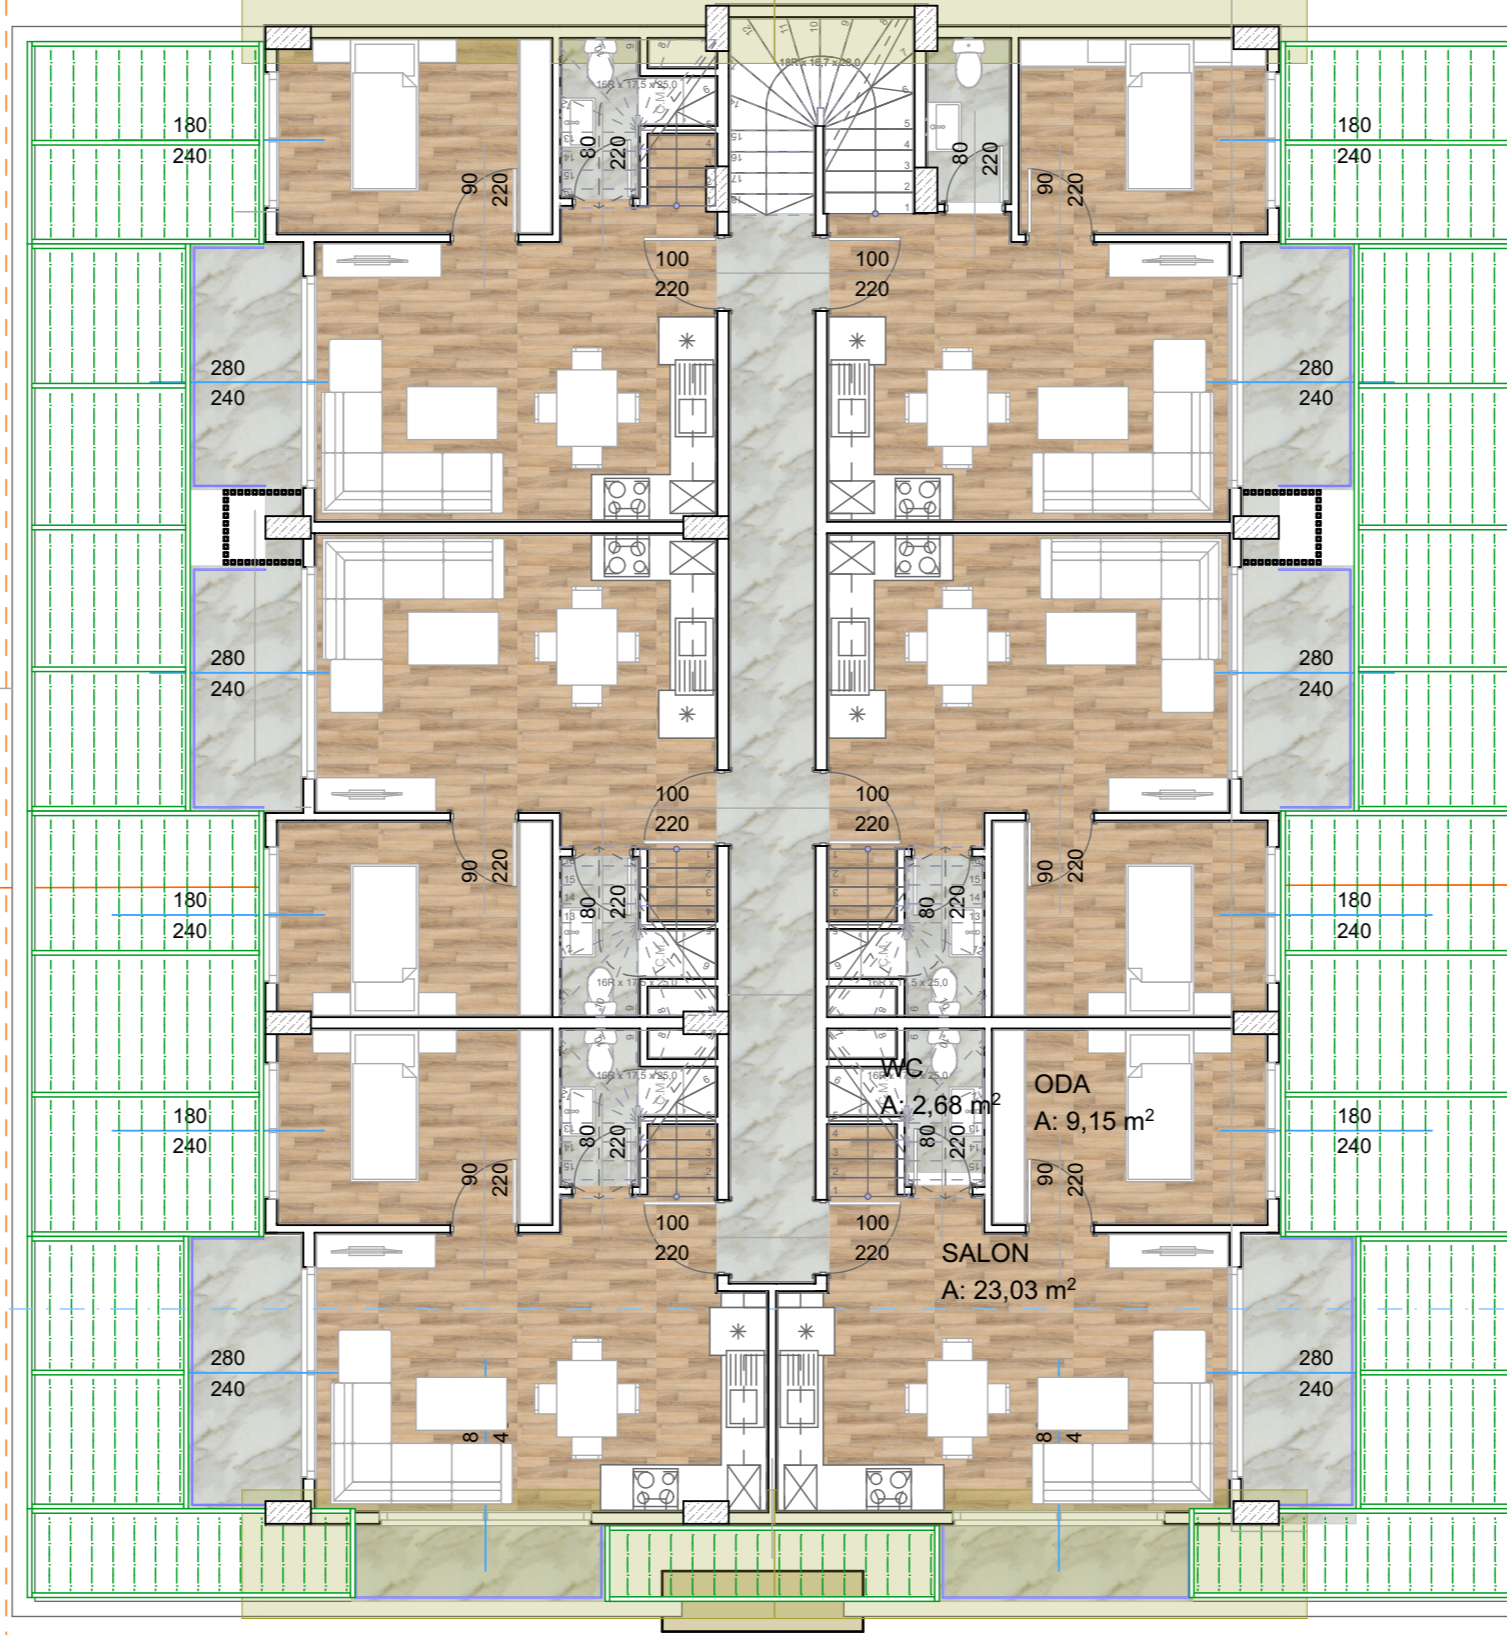

1. KAT
A: 294,01 m²

ABDULLAH ÇAPKIN
MİMARLIK

M LOFT
MİMARİ KONSEPT

81/118
KÖYCEĞİZ / MUĞLA


Çizim Adı
Story

Çizim Ölçeği

1:100

Pafta No:
A.16

Revizyon

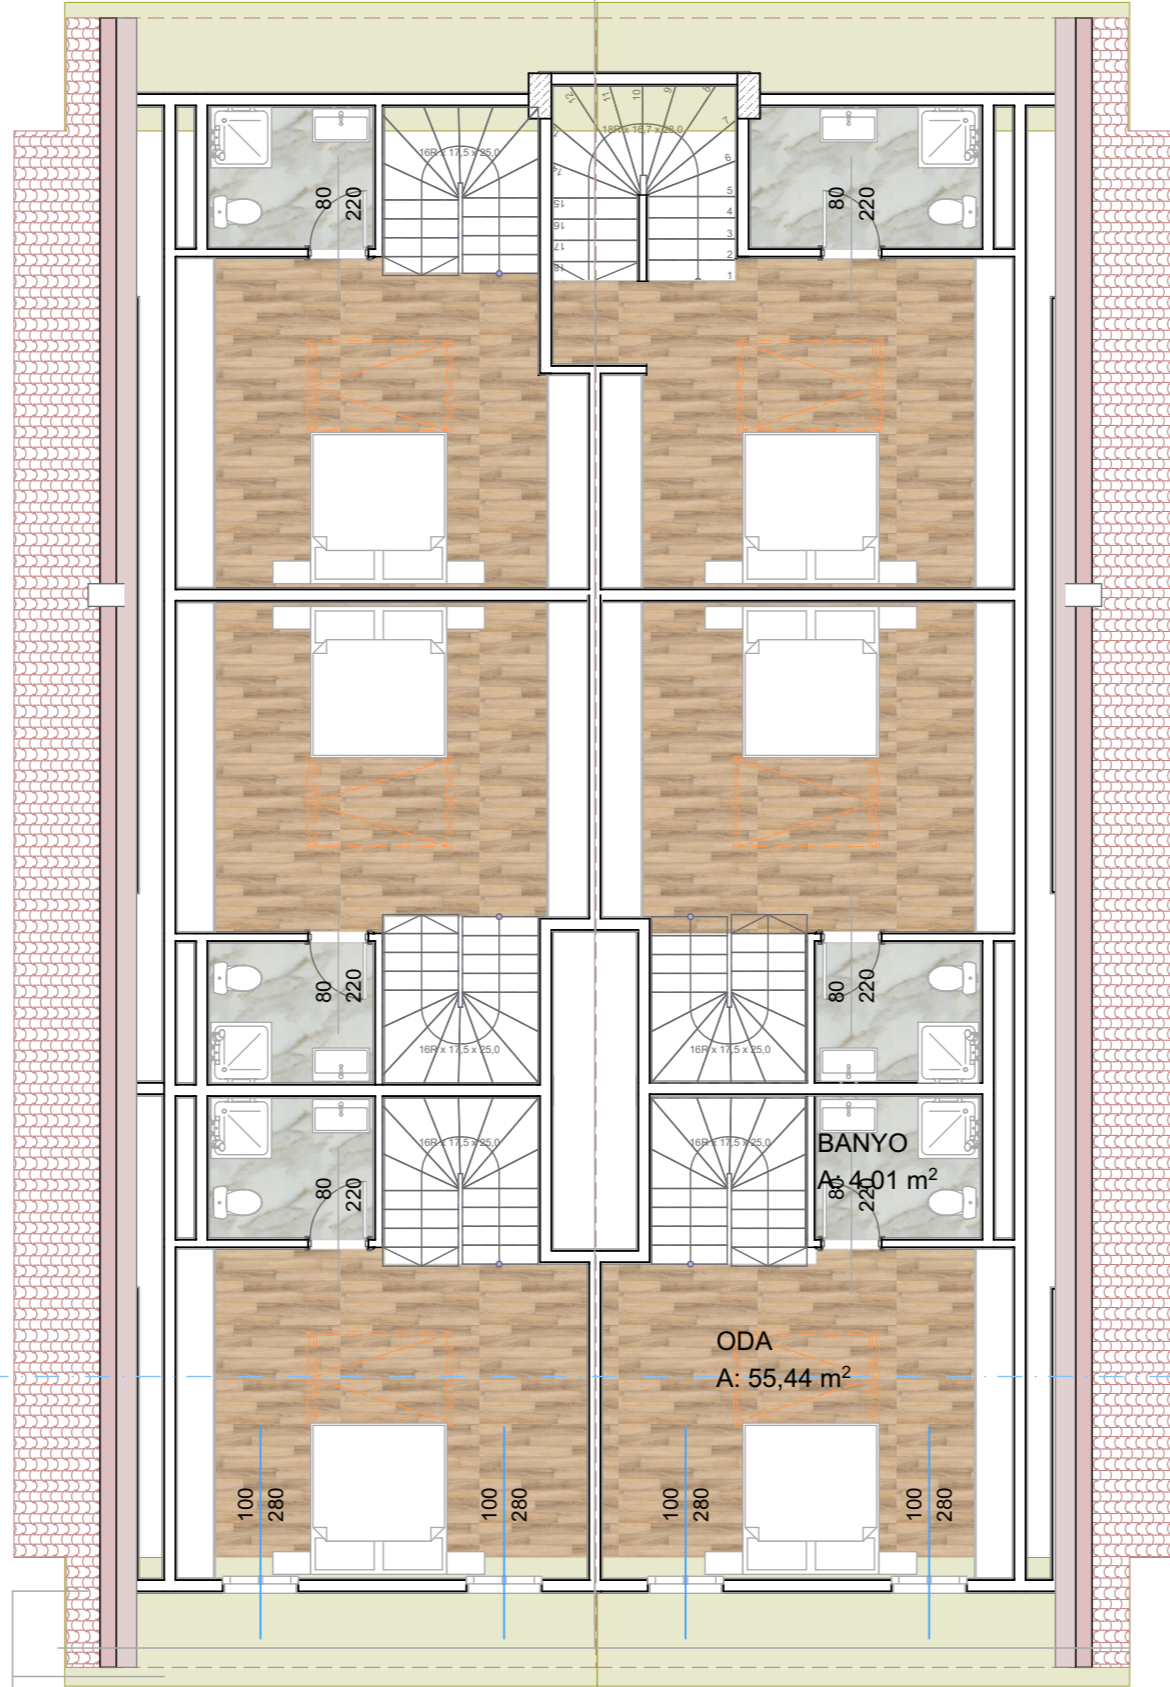

ÇATI KATI
A: 225,29 m²

ABDULLAH ÇAPKIN
MİMARLIK

M LOFT
MİMARİ KONSEPT

81/118
KÖYCEĞİZ / MUĞLA

Çizim Adı
Story

Çizim Ölçeği

1:100

Pafta No:
A.17

Revizyon



ABDULLAH ÇAPKIN
MİMARLIK

M LOFT
MİMARİ KONSEPT

81/118
KÖYCEĞİZ / MUĞLA

Çizim Adı

Çizim Ölçeği

Pafta No:
A.12

Revizyon



ABDULLAH ÇAPKIN
MİMARLIK

M LOFT
MİMARİ KONSEPT

81/118
KÖYCEĞİZ / MUĞLA

Çizim Adı

Çizim Ölçeği

Pafta No:
A.05

Revizyon



ABDULLAH ÇAPKIN
MİMARLIK

M LOFT
MİMARİ KONSEPT

81/118
KÖYCEĞİZ / MUĞLA

Çizim Adı

Çizim Ölçeği

Pafta No:
A.06

Revizyon



ABDULLAH ÇAPKIN
MİMARLIK

M LOFT
MİMARİ KONSEPT

81/118
KÖYCEĞİZ / MUĞLA

Çizim Adı

Çizim Ölçeği

Pafta No:
A.07

Revizyon



ABDULLAH ÇAPKIN
MİMARLIK

M LOFT
MİMARİ KONSEPT

81/118
KÖYCEĞİZ / MUĞLA

Çizim Adı

Çizim Ölçeği

Pafta No:
A.08

Revizyon



ABDULLAH ÇAPKIN
MİMARLIK

M LOFT
MİMARİ KONSEPT

81/118
KÖYCEĞİZ / MUĞLA

Çizim Adı

Çizim Ölçeği

Pafta No:
A.09

Revizyon



ABDULLAH ÇAPKIN
MİMARLIK

M LOFT
MİMARİ KONSEPT

81/118
KÖYCEĞİZ / MUĞLA

Çizim Adı

Çizim Ölçeği

Pafta No:
A.10

Revizyon



ABDULLAH ÇAPKIN
MİMARLIK

M LOFT
MİMARİ KONSEPT

81/118
KÖYCEĞİZ / MUĞLA

Çizim Adı

Çizim Ölçeği

Pafta No:
A.11

Revizyon



ABDULLAH ÇAPKIN
MİMARLIK

M LOFT
MİMARİ KONSEPT

81/118
KÖYCEĞİZ / MUĞLA

Çizim Adı

Çizim Ölçeği

Pafta No:
A.13

Revizyon