



316 / 3

MİMARİ KONSEPT ORTACA / MUĞLA

Proje Tasarım Uygulama İnş. Müh. Erdem Mersin

MİMARİ KONSEPT 316/3

ORTACA / MUĞLA

Çizim Adı

Çizim Ölçeği

Pafta No:

A.03

Revizyon



ÖNGÖRÜLEN İNŞAAT ALANLARI							
NO	ALANI	KAT ADEDİ	EMSAL	TABAN ALANI	EMSAL ALANI	B / K %30	BODRUM DAHİL İNŞ. ALANI
1	1821,14	3	0,9	546,3	1.639,0	491,7	2.677,1
2	2075,61	2	0,6	622,7	1.245,4	373,6	2.241,7
3	2806,97	2	0,6	842,1	1.684,2	505,3	3.031,5
4	3571,41	3	0,9	1.071,4	3.214,3	964,3	5.250,0
TOPLAM							13.200,2
TOPLAM BODRUMSUZ							10.000,0

MİMARİ KONSEPT 316/3


ORTACA / MUĞLA

Çizim Adı
Ground Floor

Çizim Ölçeği
1:600, 1:650

Pafta No:
A.04

Revizyon

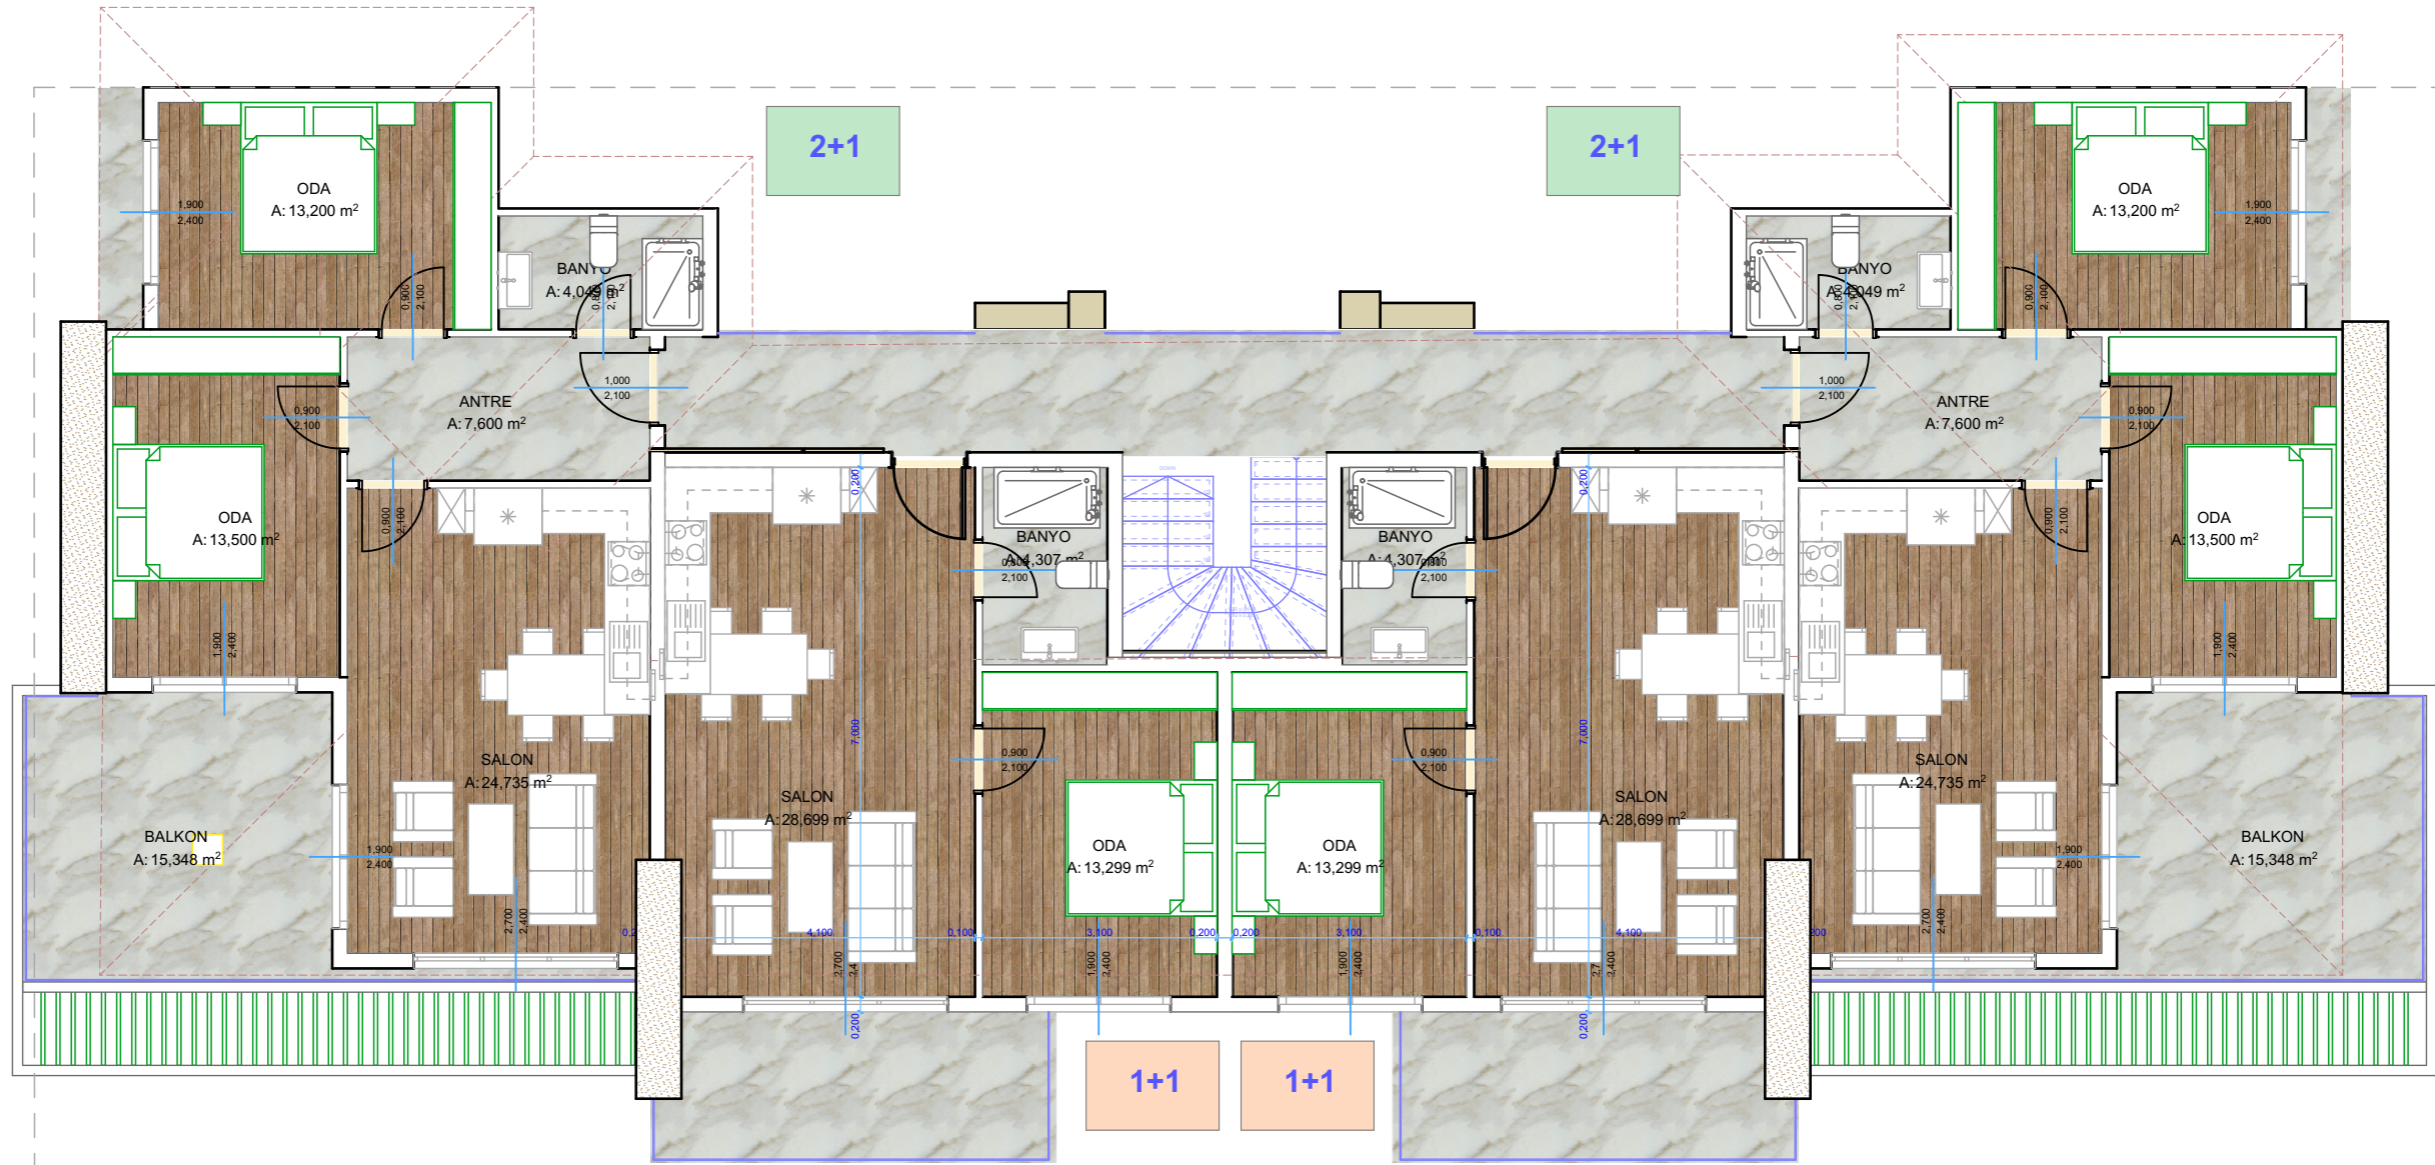

ÖNGÖRÜLEN İNŞAAT ALANLARI

NO	ALANI	KAT ADEDİ	EMSAL	TABAN ALANI	EMSAL ALANI	B / K %30	BODRUM DAHİL İNŞ. ALANI
1	1821,14	3	0,9	546,3	1.639,0	491,7	2.677,1
2	2075,61	2	0,6	622,7	1.245,4	373,6	2.241,7
3	2806,97	2	0,6	842,1	1.684,2	505,3	3.031,5
4	3571,41	3	0,9	1.071,4	3.214,3	964,3	5.250,0
TOPLAM							13.200,2
TOPLAM BODRUMSUZ							10.000,0

MİMARİ KONSEPT 316/3

ORTACA / MUĞLA

Çizim Adı
Story, Ground Floor

Çizim Ölçeği
1:100, 1:500

Pafta No: **A.05** Revizyon

2. PARSEL



MIMARI KONSEPT 316/3

ORTACA / MUĞLA

Çizim Adı

Çizim Ölçeği

Pafta No:
A.06

Revizyon

2. PARSEL



MIMARI KONSEPT 316/3

ORTACA / MUĞLA

Çizim Adı

Çizim Ölçeği

Pafta No:
A.07

Revizyon

2. PARSEL



MIMARI KONSEPT 316/3

ORTACA / MUĞLA

Çizim Adı

Çizim Ölçeği

Pafta No:
A.08

Revizyon

2. PARSEL



MIMARI KONSEPT 316/3

ORTACA / MUĞLA

Çizim Adı

Çizim Ölçeği

Pafta No:
A.09

Revizyon

2. PARSEL



MIMARI KONSEPT 316/3

ORTACA / MUĞLA

Çizim Adı

Çizim Ölçeği

Pafta No:
A.10

Revizyon