



İKİZ KONAKLAR

MİMARİ KONSEPT PROJESİ

1650 PARSEL



Çetibeli Mah. Değirmenyalı Sok No 100
Marmaris /Muğla • +90 532 564 88 48
www.dogahaninsaat.com




İKİZ VİLLA - 1650 PARSEL
Çetibeli / Marmaris

Tasarım
A.Çapkın
Çizim
R.Küçükyavuz

Çizim Ölçeği

Pafta No:

Revizyon

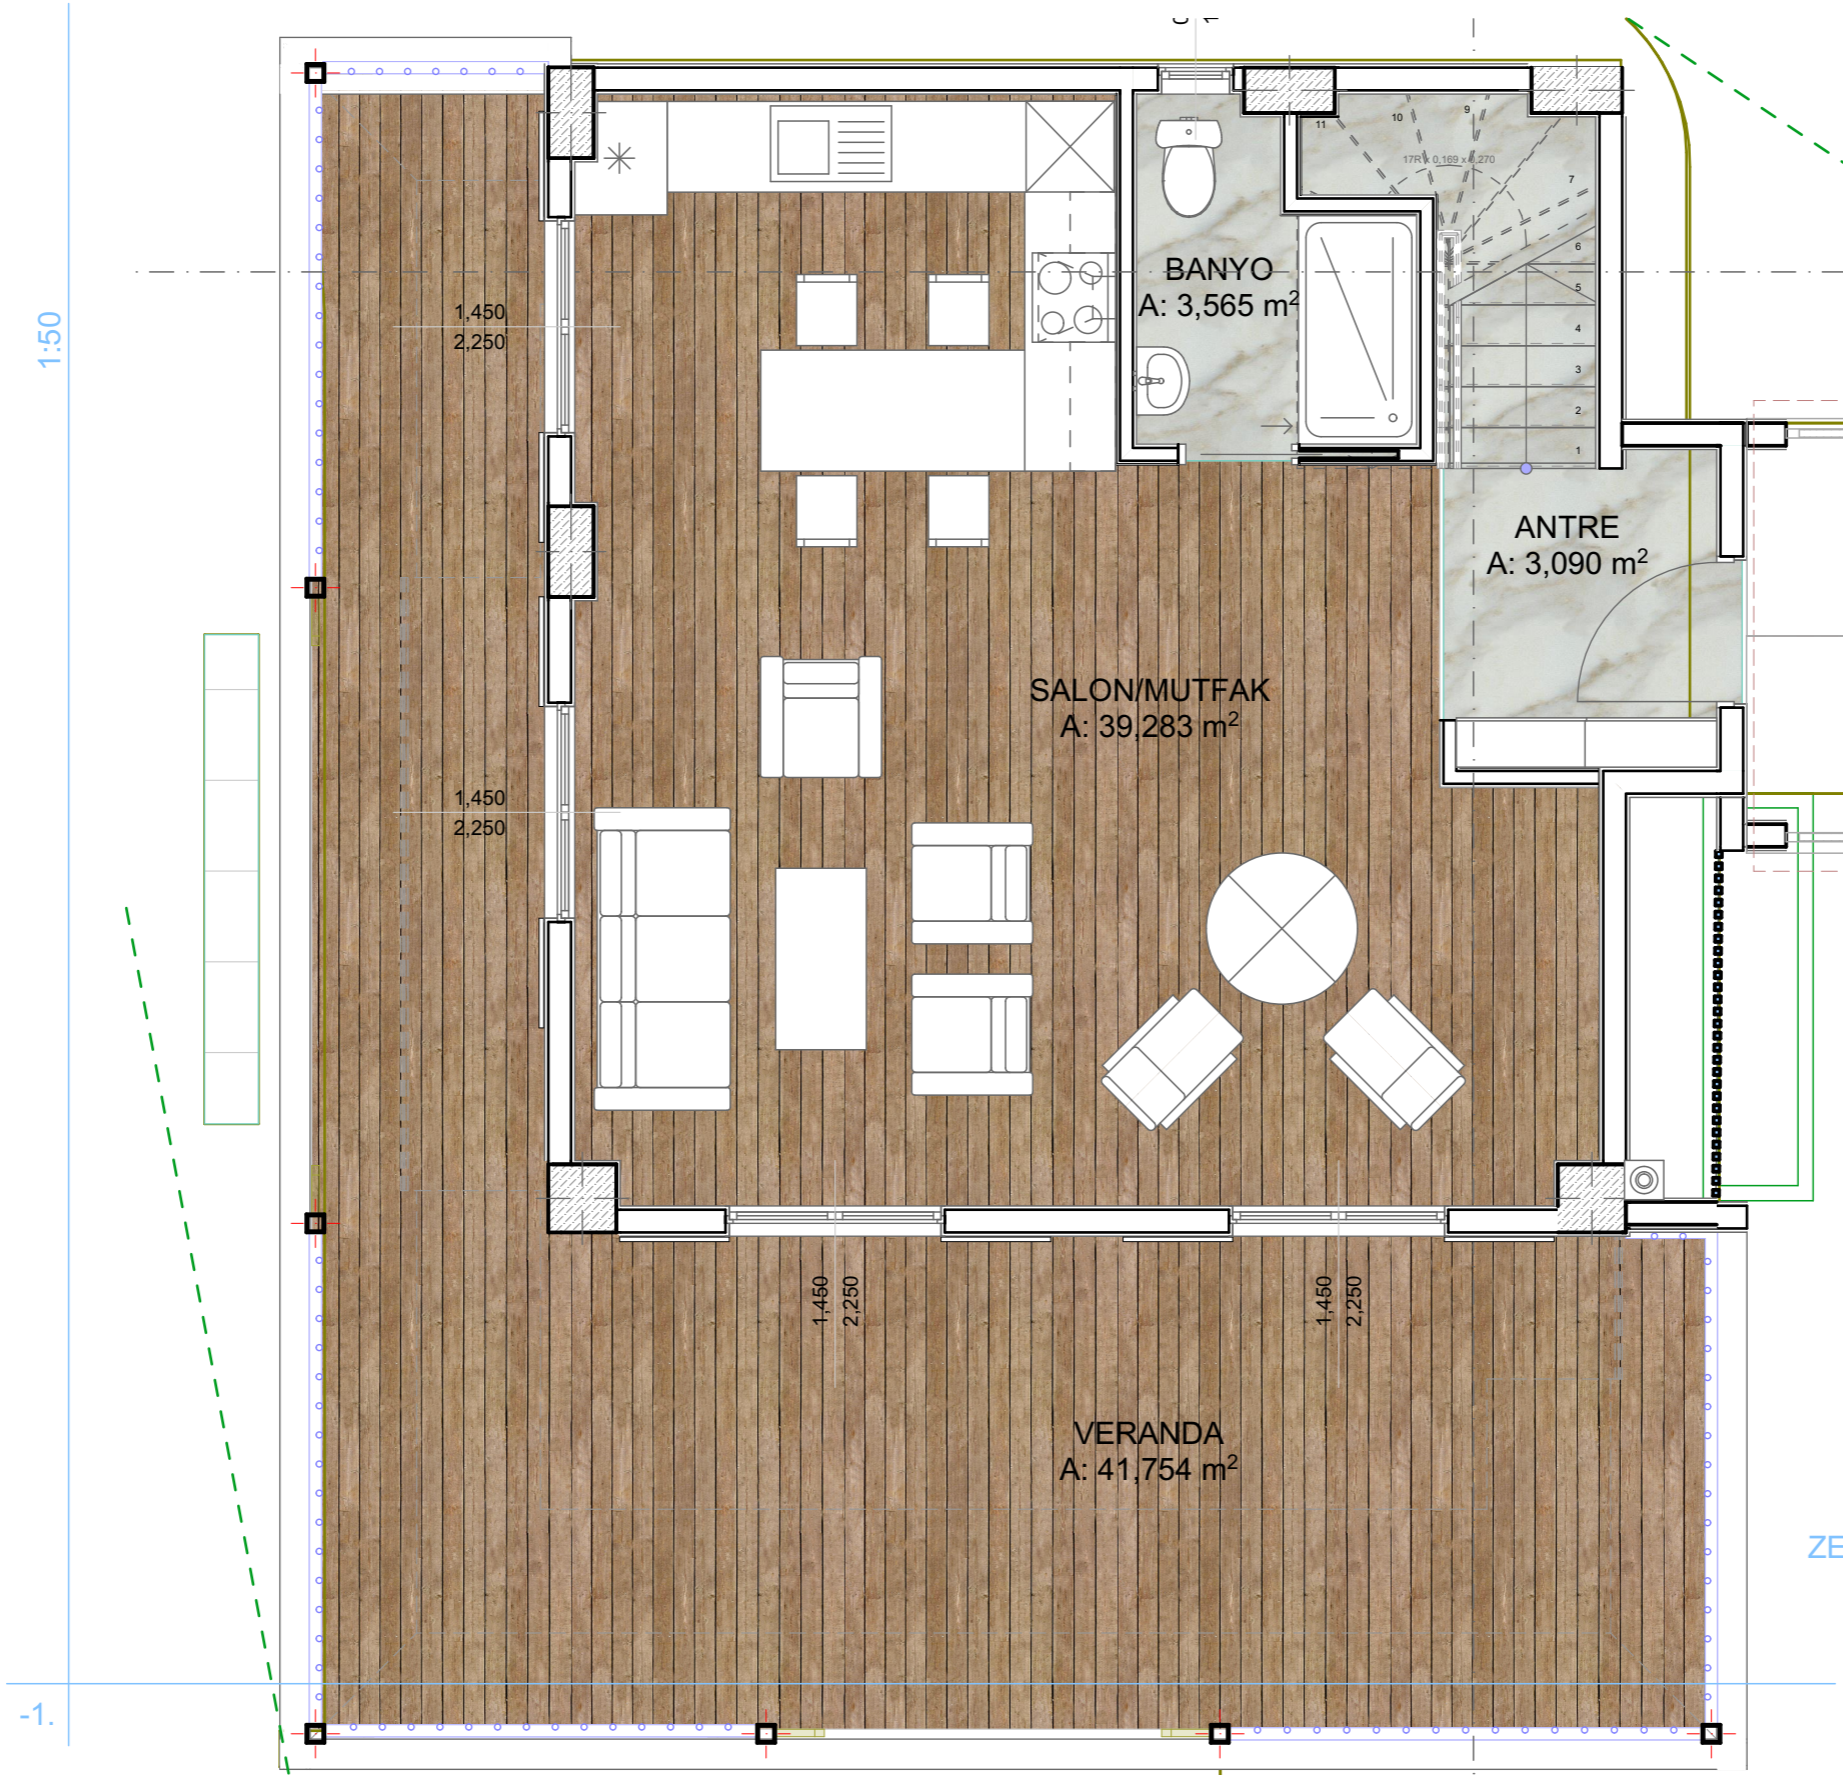

ZEMİN KAT PLANI

KAT EMSAL ALANI 55 M2




Çetibeli Mah. Değirmenyalı Sok No 100
Marmaris /Muğla • +90 532 564 88 48
www.dogahaninsaat.com



İKİZ VİLLA - 1650 PARSEL
Çetibeli / Marmaris

Tasarım
A.Çapkın
Çizim
R.Küçükyavuz

Çizim Ölçeği	1:50
Pafta No:	Revizyon

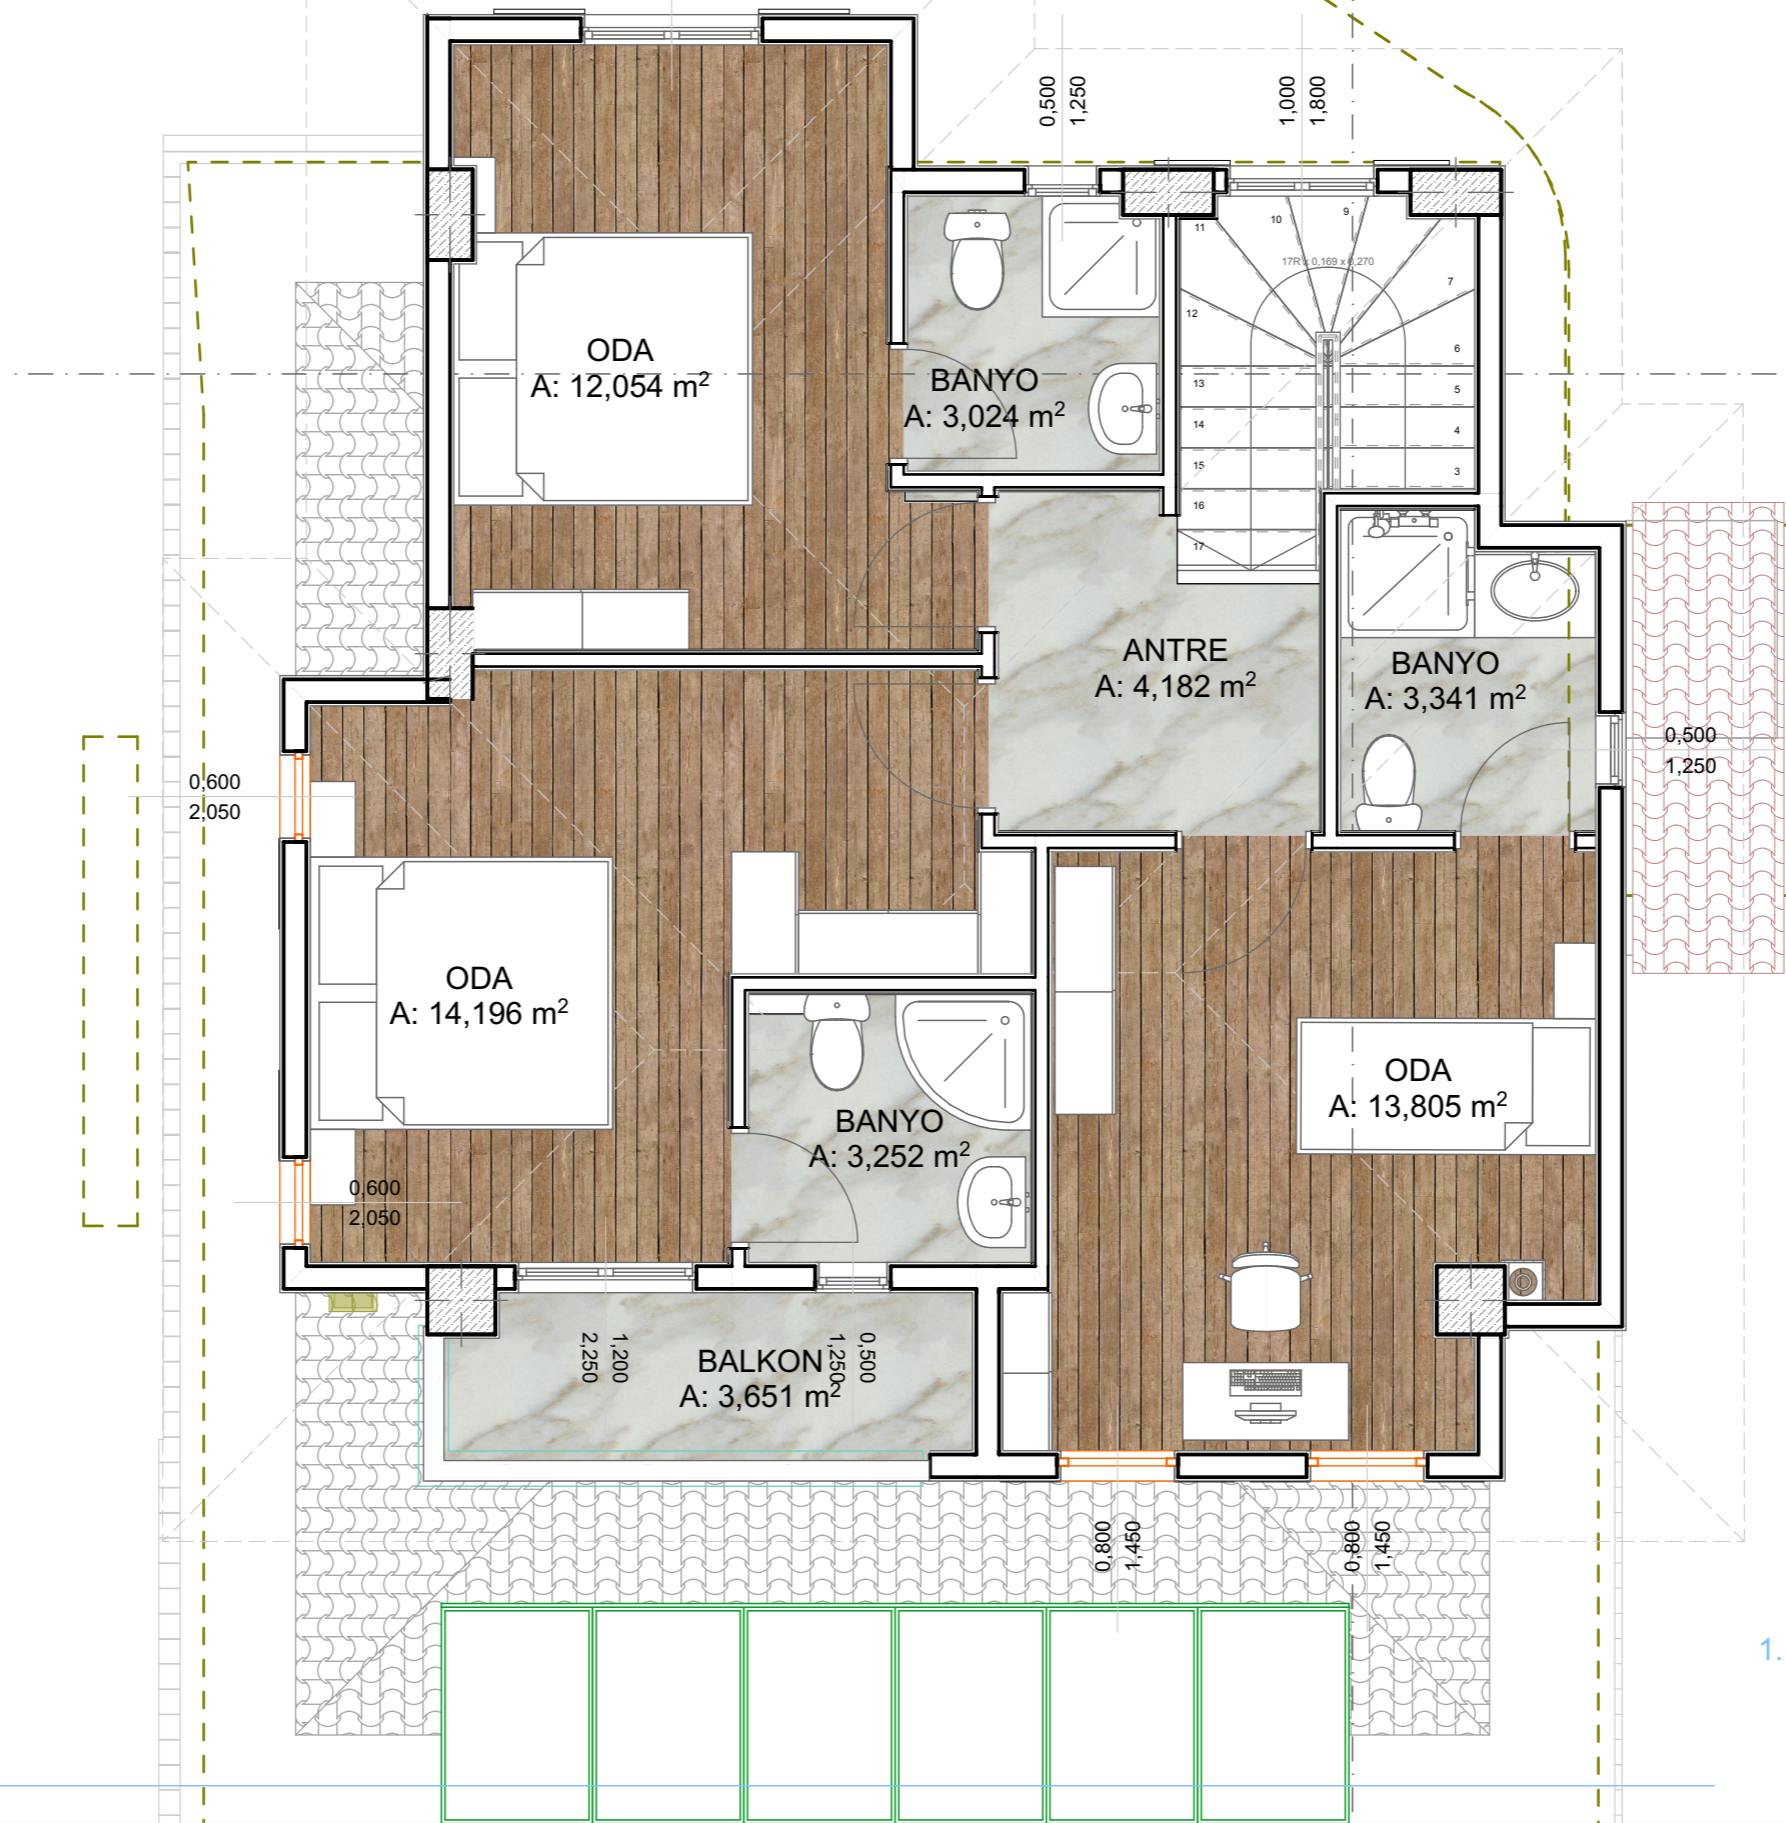

1. KAT PLANI

KAT EMSAL ALANI 65 M2



Çetibeli Mah. Değirmenyalı Sok No 100
Marmaris /Muğla • +90 532 564 88 48
www.dogahaninsaat.com



İKİZ VİLLA - 1650 PARSEL
Çetibeli / Marmaris

Tasarım
A.Çapkın
Çizim
R.Küçükyavuz

Çizim Ölçeği

1:50

Pafta No:

Revizyon



Çetibeli Mah. Değirmenyalı Sok No 100
Marmaris /Muğla • +90 532 564 88 48
www.dogahaninsaat.com



İKİZ VİLLA - 1650 PARSEL
Çetibeli / Marmaris

Tasarım
A.Çapkın
Çizim
R.Küçükyavuz

Çizim Ölçeği

Pafta No:

Revizyon



Çetibeli Mah. Değirmenyalı Sok No 100
Marmaris /Muğla • +90 532 564 88 48
www.dogahaninsaat.com



İKİZ VİLLA - 1650 PARSEL
Çetibeli / Marmaris

Tasarım
A.Çapkın
Çizim
R.Küçükayvuz

Çizim Ölçeği

Pafta No:

Revizyon



Çetibeli Mah. Değirmenyalı Sok No 100
Marmaris /Muğla • +90 532 564 88 48
www.dogahaninsaat.com



İKİZ VİLLA - 1650 PARSEL
Çetibeli / Marmaris

Tasarım
A.Çapkin
Çizim
R.Küçükayvuz

Çizim Ölçeği

Pafta No:

Revizyon



Çetibeli Mah. Değirmenyalı Sok No 100
Marmaris /Muğla • +90 532 564 88 48
www.dogahaninsaat.com



İKİZ VİLLA - 1650 PARSEL
Çetibeli / Marmaris

Tasarım
A.Çapkın
Çizim
R.Küçükayvuz

Çizim Ölçeği

Pafta No:

Revizyon



Çetibeli Mah. Değirmenyalı Sok No 100
Marmaris /Muğla • +90 532 564 88 48
www.dogahaninsaat.com



İKİZ VİLLA - 1650 PARSEL
Çetibeli / Marmaris

Tasarım
A.Çapkın
Çizim
R.Küçükyavuz

Çizim Ölçeği

Pafta No:

Revizyon



Çetibeli Mah. Değirmenyalı Sok No 100
Marmaris /Muğla • +90 532 564 88 48
www.dogahaninsaat.com



İKİZ VİLLA - 1650 PARSEL
Çetibeli / Marmaris

Tasarım
A.Çapkın
Çizim
R.Küçükayvuz

Çizim Ölçeği

Pafta No:

Revizyon



Çetibeli Mah. Değirmenyalı Sok No 100
Marmaris /Muğla • +90 532 564 88 48
www.dogahaninsaat.com



İKİZ VİLLA - 1650 PARSEL
Çetibeli / Marmaris

Tasarım
A.Çapkın
Çizim
R.Küçükayvuz

Çizim Ölçeği

Pafta No:

Revizyon