



İKİZ KONAKLAR

MİMARİ KONSEPT PROJESİ

1629 PARSEL



Çetibeli Mah. Değirmenyalı Sok No 100
Marmaris /Muğla • +90 532 564 88 48
www.dogahaninsaat.com


1629 PARSEL
Çetibeli / Marmaris

Tasarım
Abdullah Çapkın
Çizim
Rukiye Küçükyavuz

Çizim Ölçeği

Pafta No:

Revizyon

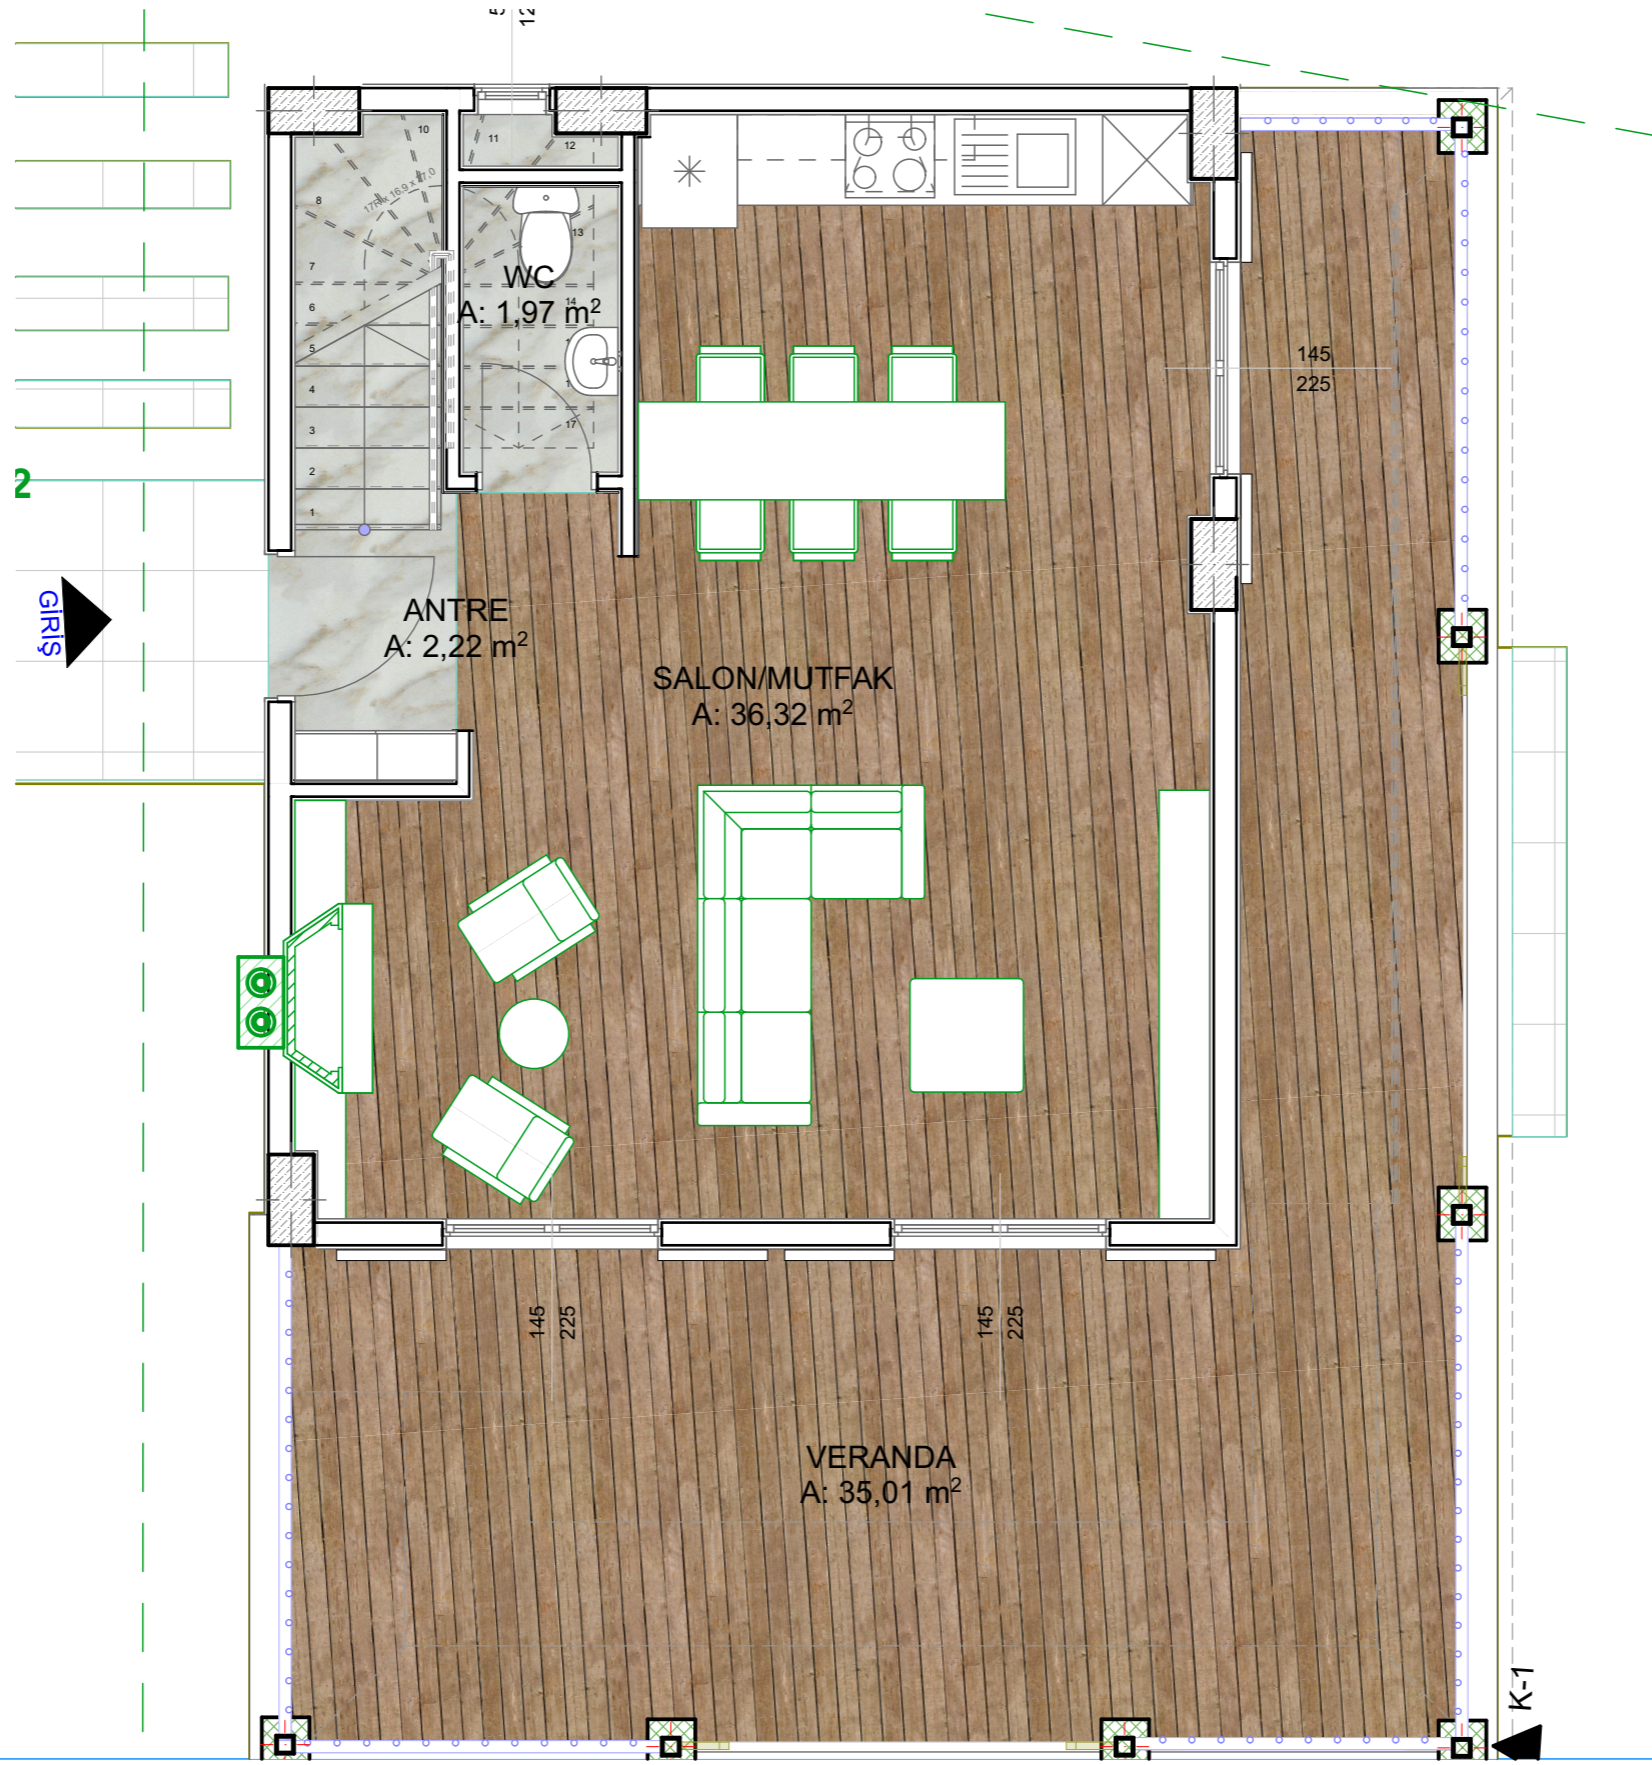

KAT EMSAL ALANI 49 M2



Çetibeli Mah. Değirmenyalı Sok No 100
Marmaris /Muğla • +90 532 564 88 48
www.dogahaninsaat.com

1629 PARSEL
Çetibeli / Marmaris


Tasarım
Abdullah Çapkın
Çizim
Rukiye Küçükyavuz

Çizim Ölçeği

1:50

Pafta No:

Revizyon

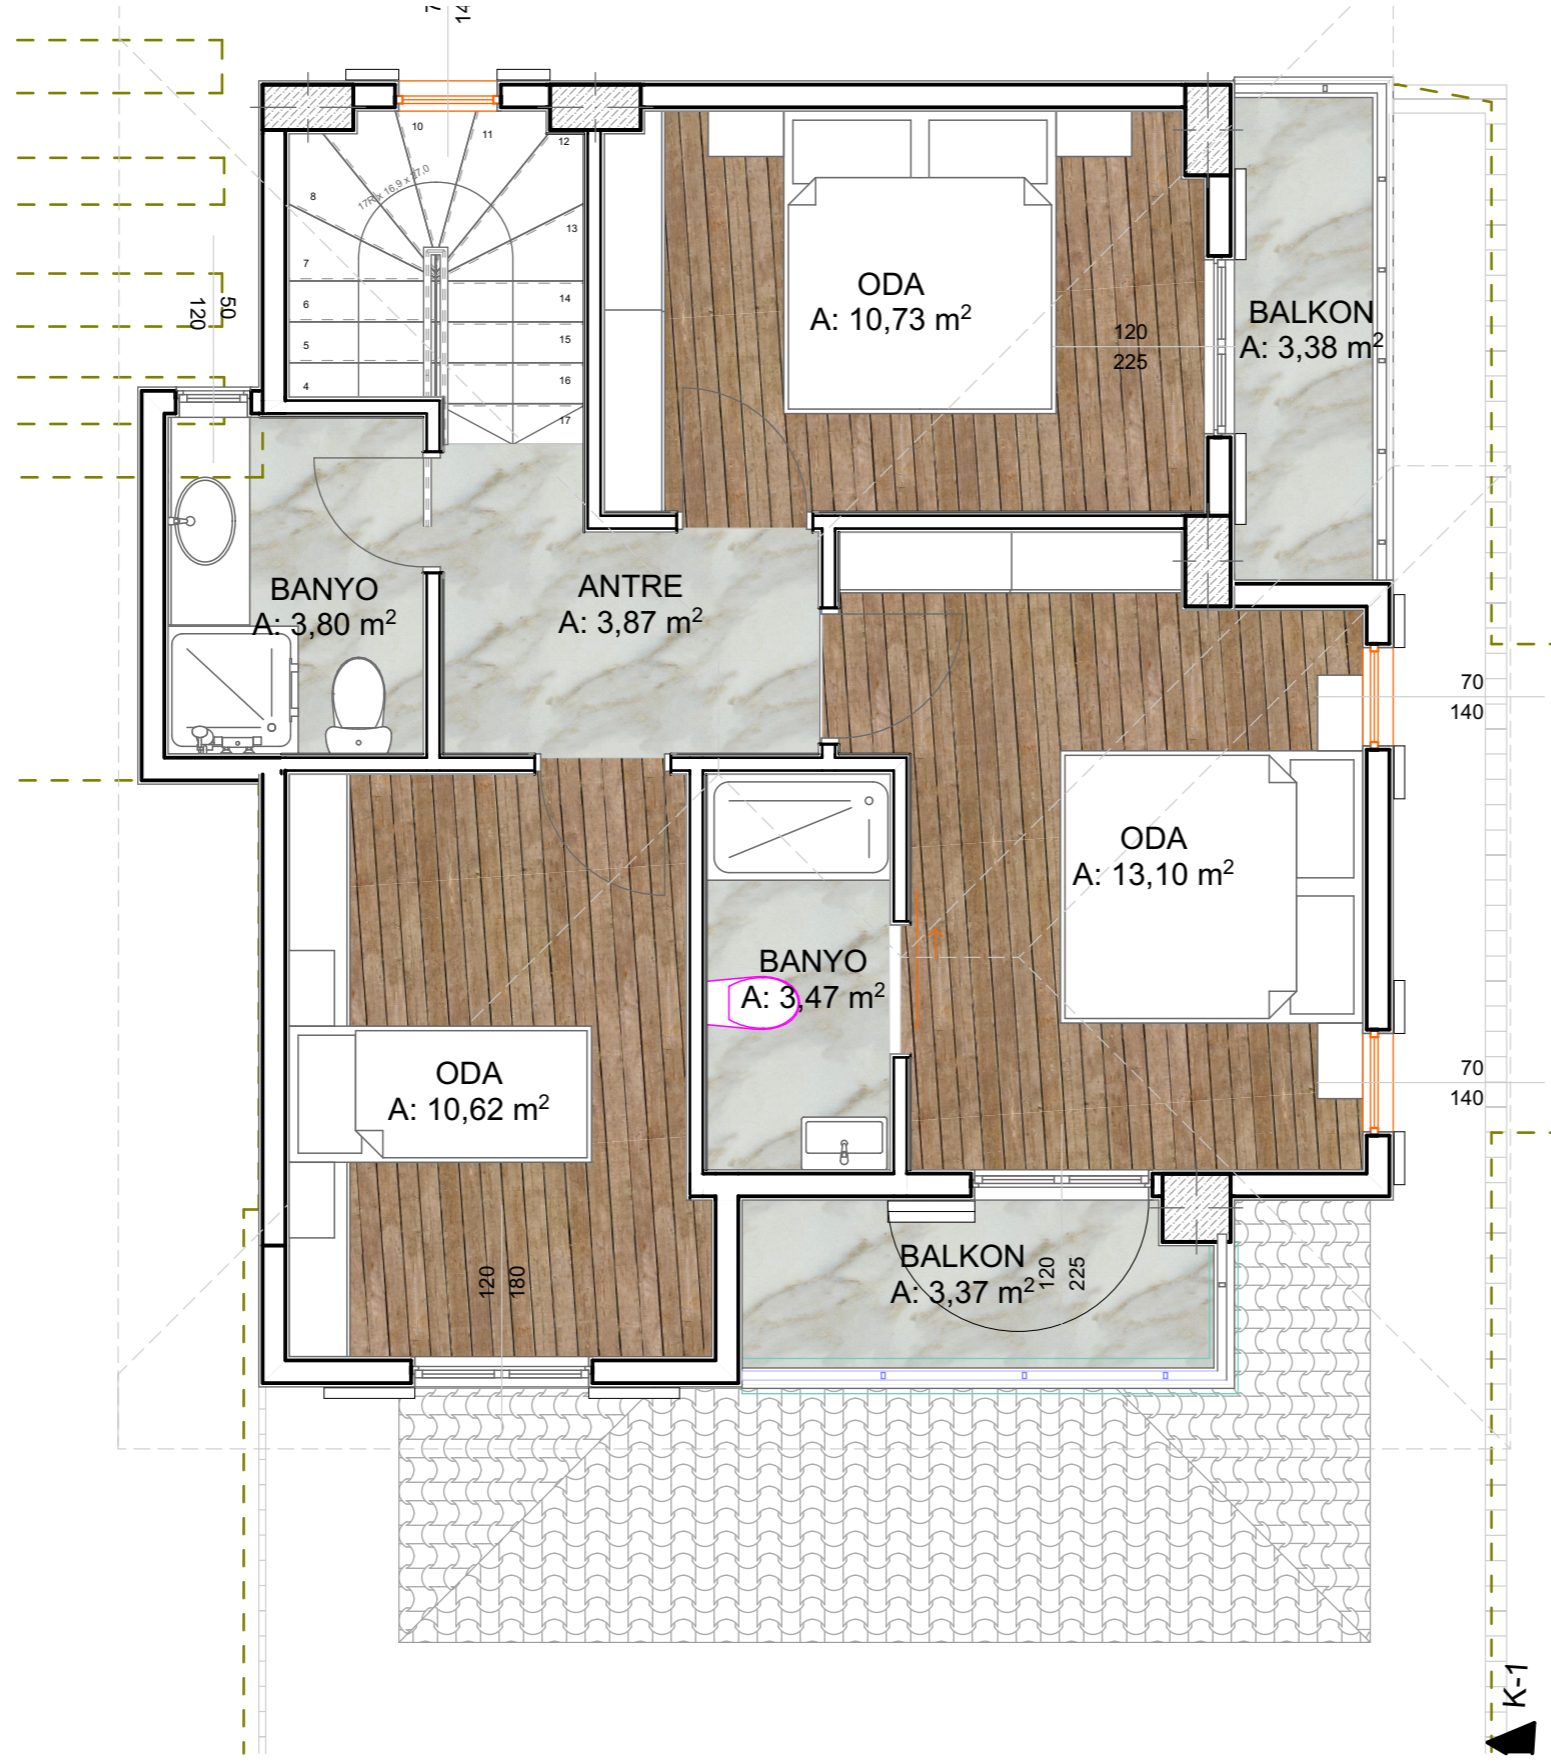

KAT EMSAL ALANI 52 M2



Çetibeli Mah. Değirmenyalı Sok No 100
Marmaris /Muğla • +90 532 564 88 48
www.dogahaninsaat.com

1629 PARSEL
Çetibeli / Marmaris

Tasarım
Abdullah Çapkın
Çizim
Rukiye Küçükyavuz

Çizim Ölçeği

1:50

Pafta No:

Revizyon



Çetibeli Mah. Değirmenyalı Sok No 100
Marmaris /Muğla • +90 532 564 88 48
www.dogahaninsaat.com

1629 PARSEL
Çetibeli / Marmaris

Tasarım
Abdullah Çapkın
Çizim
Rukiye Küçükyavuz

Çizim Ölçeği

Pafta No:

Revizyon



Çetibeli Mah. Değirmenyalı Sok No 100
Marmaris /Muğla • +90 532 564 88 48
www.dogahaninsaat.com

1629 PARSEL
Çetibeli / Marmaris

Tasarım
Abdullah Çapkın
Çizim
Rukiye Küçükyavuz

Çizim Ölçeği

Pafta No:

Revizyon



Çetibeli Mah. Değirmenyalı Sok No 100
Marmaris /Muğla • +90 532 564 88 48
www.dogahaninsaat.com

1629 PARSEL
Çetibeli / Marmaris

Tasarım
Abdullah Çapkın
Çizim
Rukiye Küçükyavuz

Çizim Ölçeği

Pafta No:

Revizyon



Çetibeli Mah. Değirmenyalı Sok No 100
Marmaris /Muğla • +90 532 564 88 48
www.dogahaninsaat.com

1629 PARSEL
Çetibeli / Marmaris

Tasarım
Abdullah Çapkın
Çizim
Rukiye Küçükyavuz

Çizim Ölçeği

Pafta No:

Revizyon



Çetibeli Mah. Değirmenyalı Sok No 100
Marmaris /Muğla • +90 532 564 88 48
www.dogahaninsaat.com

1629 PARSEL
Çetibeli / Marmaris

Tasarım
Abdullah Çapkın
Çizim
Rukiye Küçükyavuz

Çizim Ölçeği

Pafta No:

Revizyon



Çetibeli Mah. Değirmenyalı Sok No 100
Marmaris /Muğla • +90 532 564 88 48
www.dogahaninsaat.com

1629 PARSEL
Çetibeli / Marmaris

Tasarım
Abdullah Çapkın
Çizim
Rukiye Küçükyavuz

Çizim Ölçeği

Pafta No:

Revizyon



Çetibeli Mah. Değirmenyalı Sok No 100
Marmaris /Muğla • +90 532 564 88 48
www.dogahaninsaat.com

1629 PARSEL
Çetibeli / Marmaris

Tasarım
Abdullah Çapkın
Çizim
Rukiye Küçükyavuz

Çizim Ölçeği

Pafta No:

Revizyon